



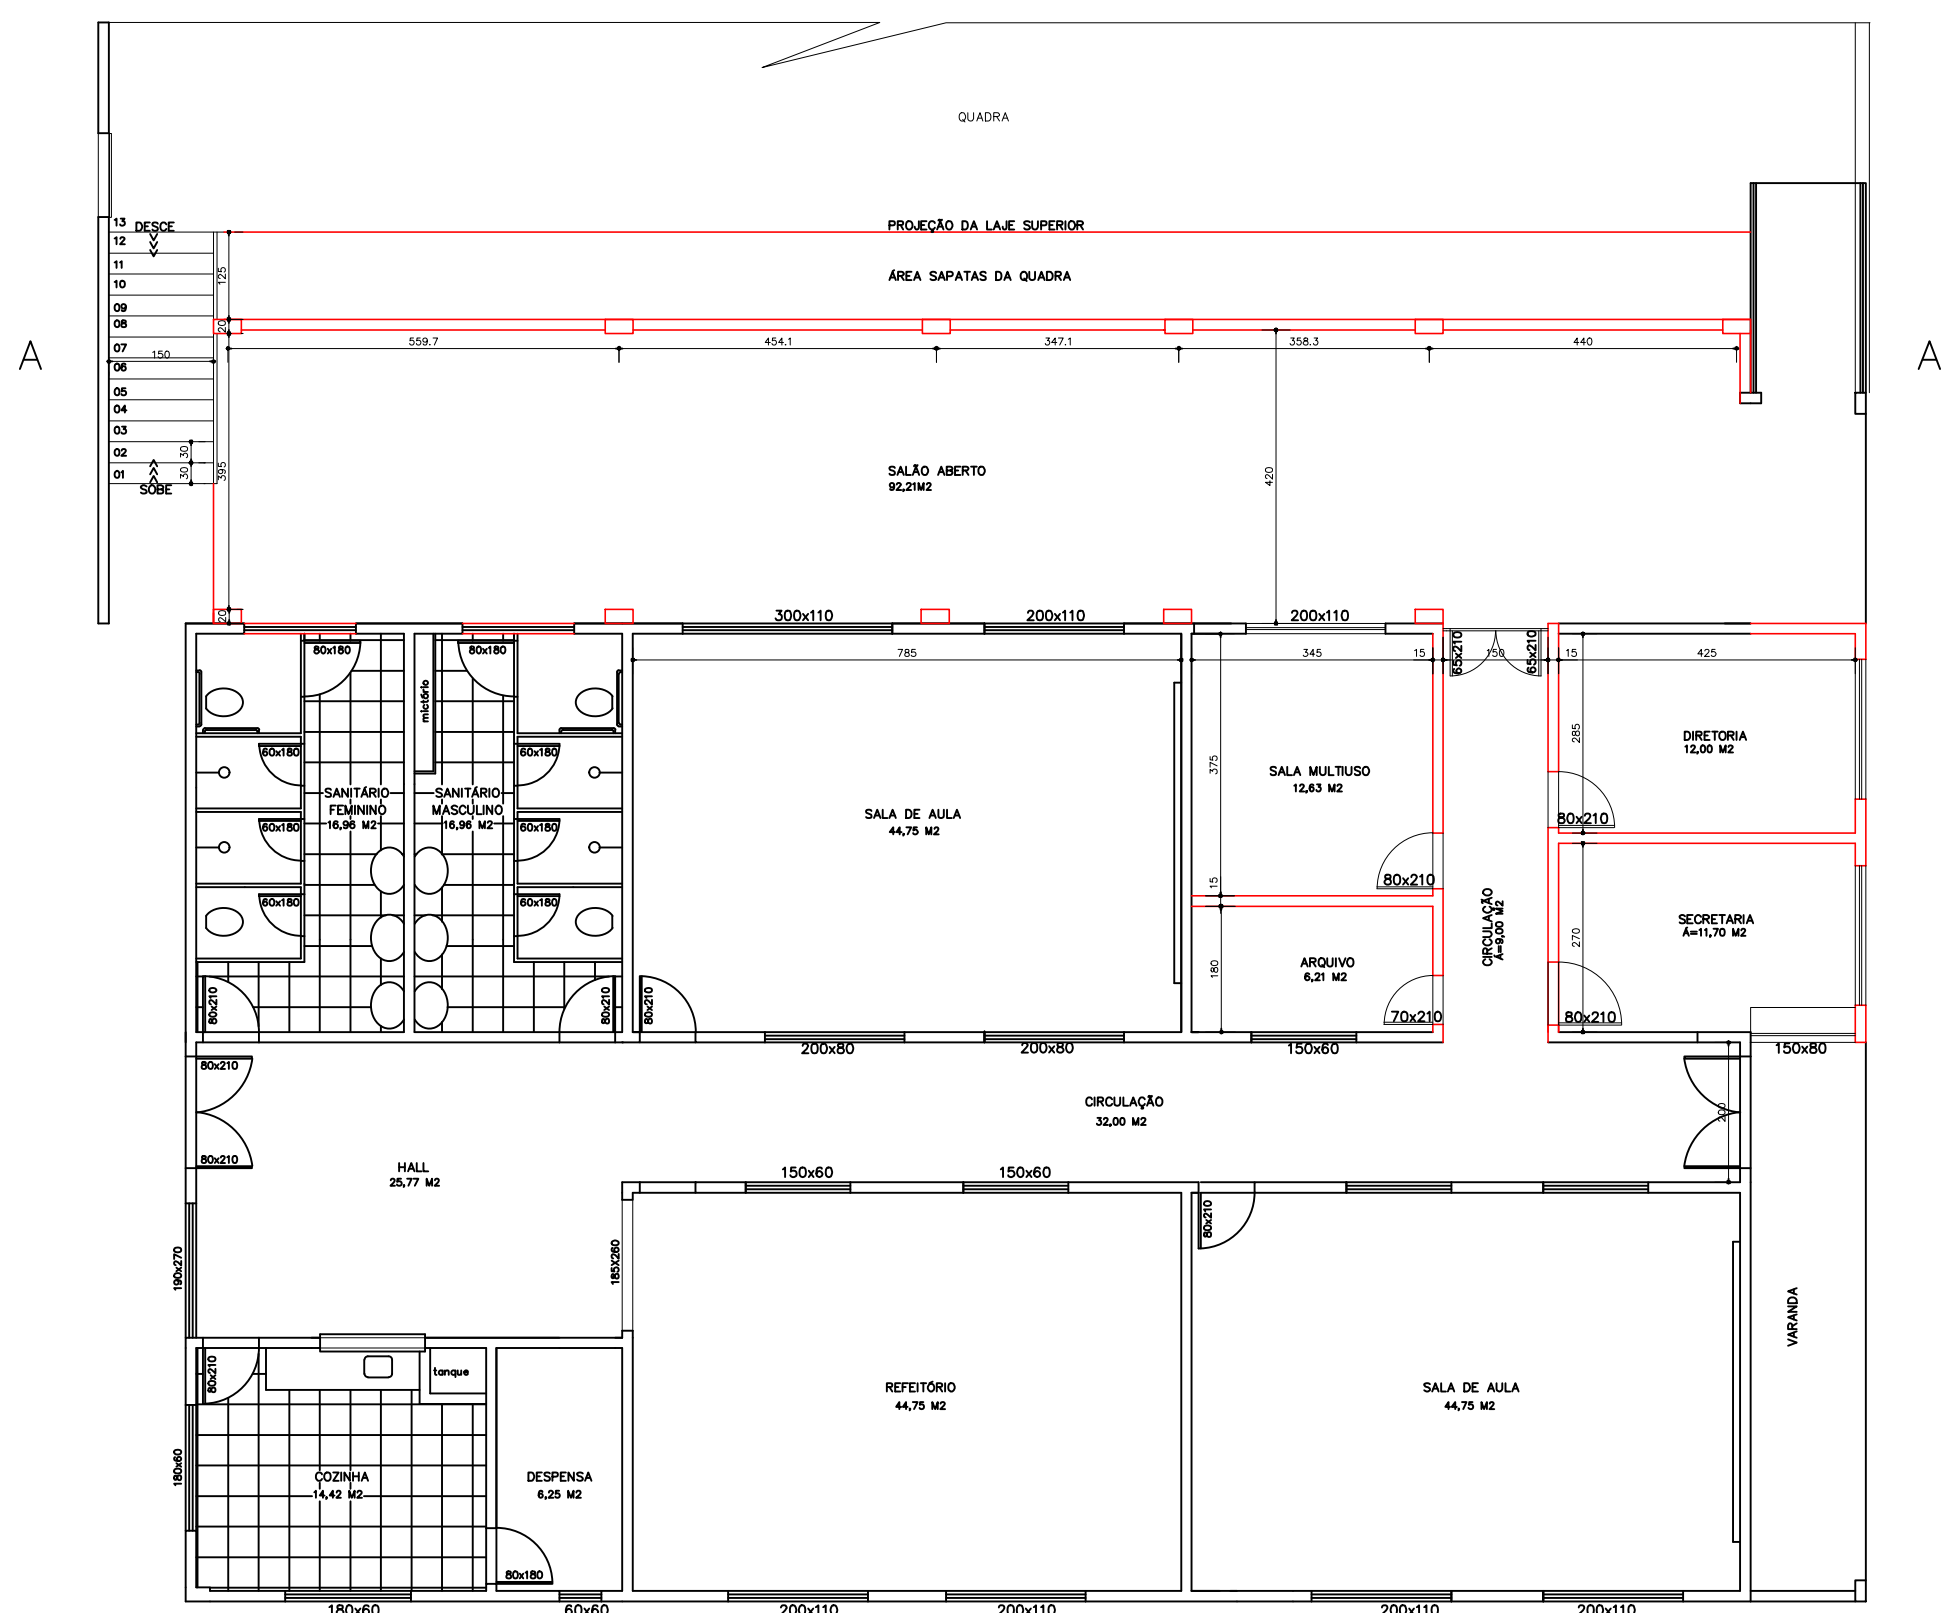


PLANTA BAIXA PAVIMENTO TÉRREO
ÁREA: 383,00 M2
ESCALA 1:100


AMPLIAÇÃO DE ÁREA = 106,90 M2

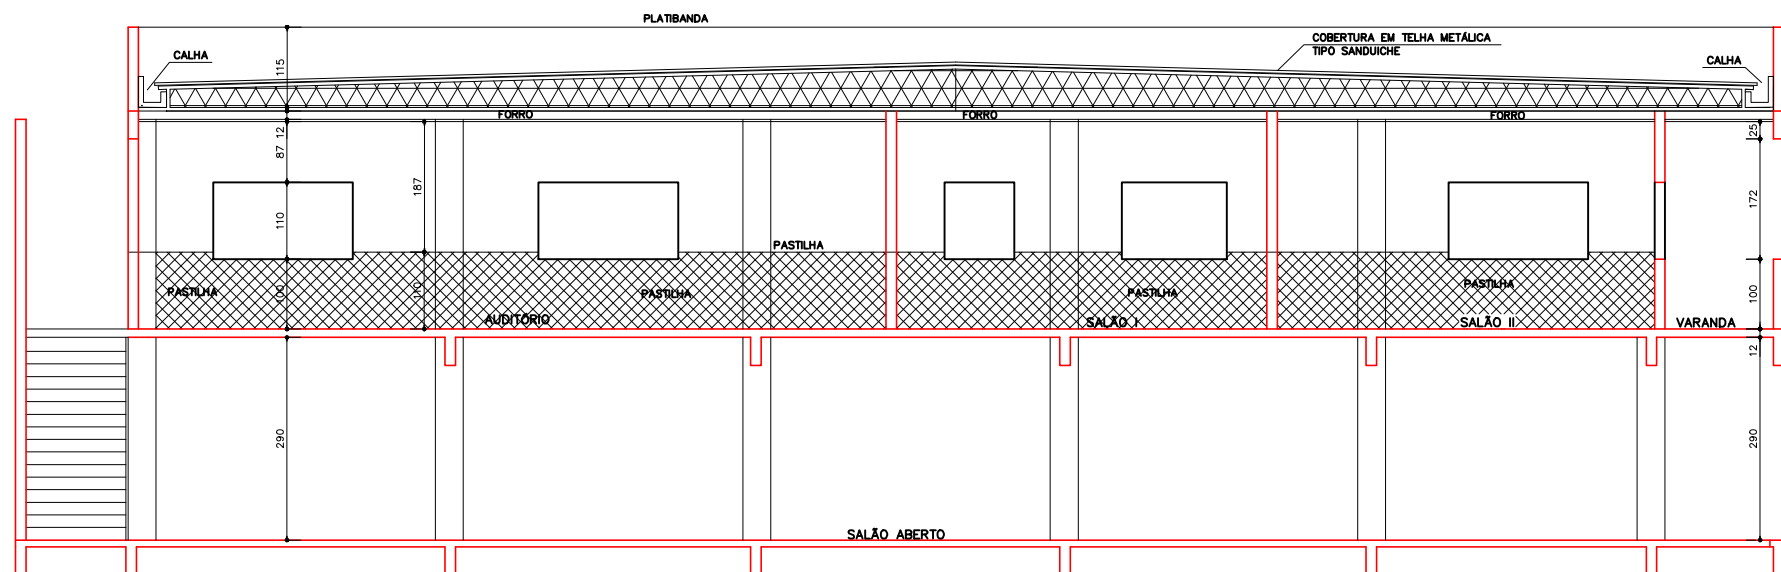

CORTE AA

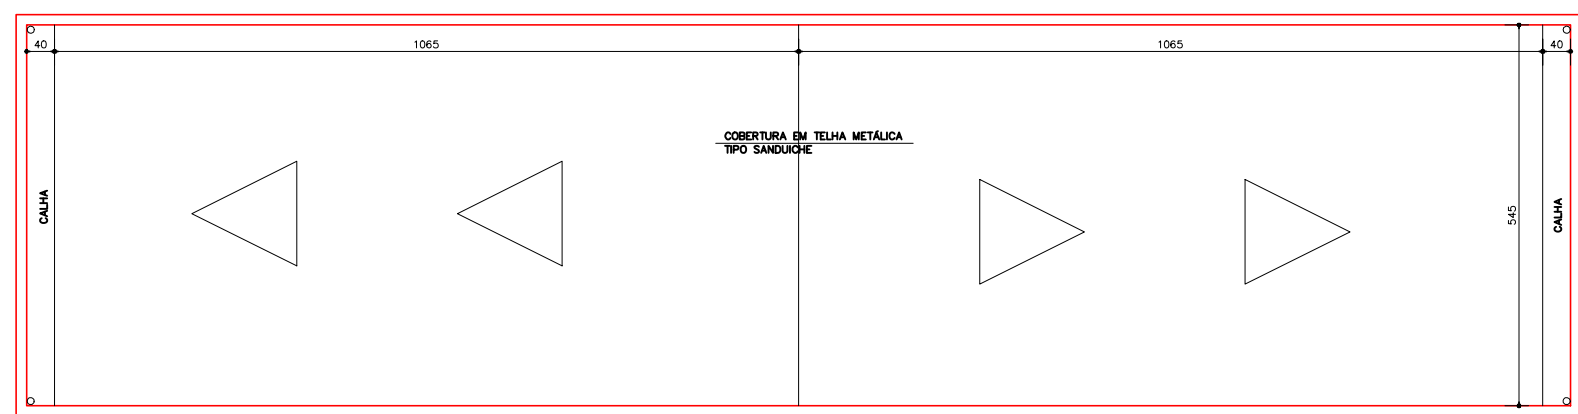


COBERTURA

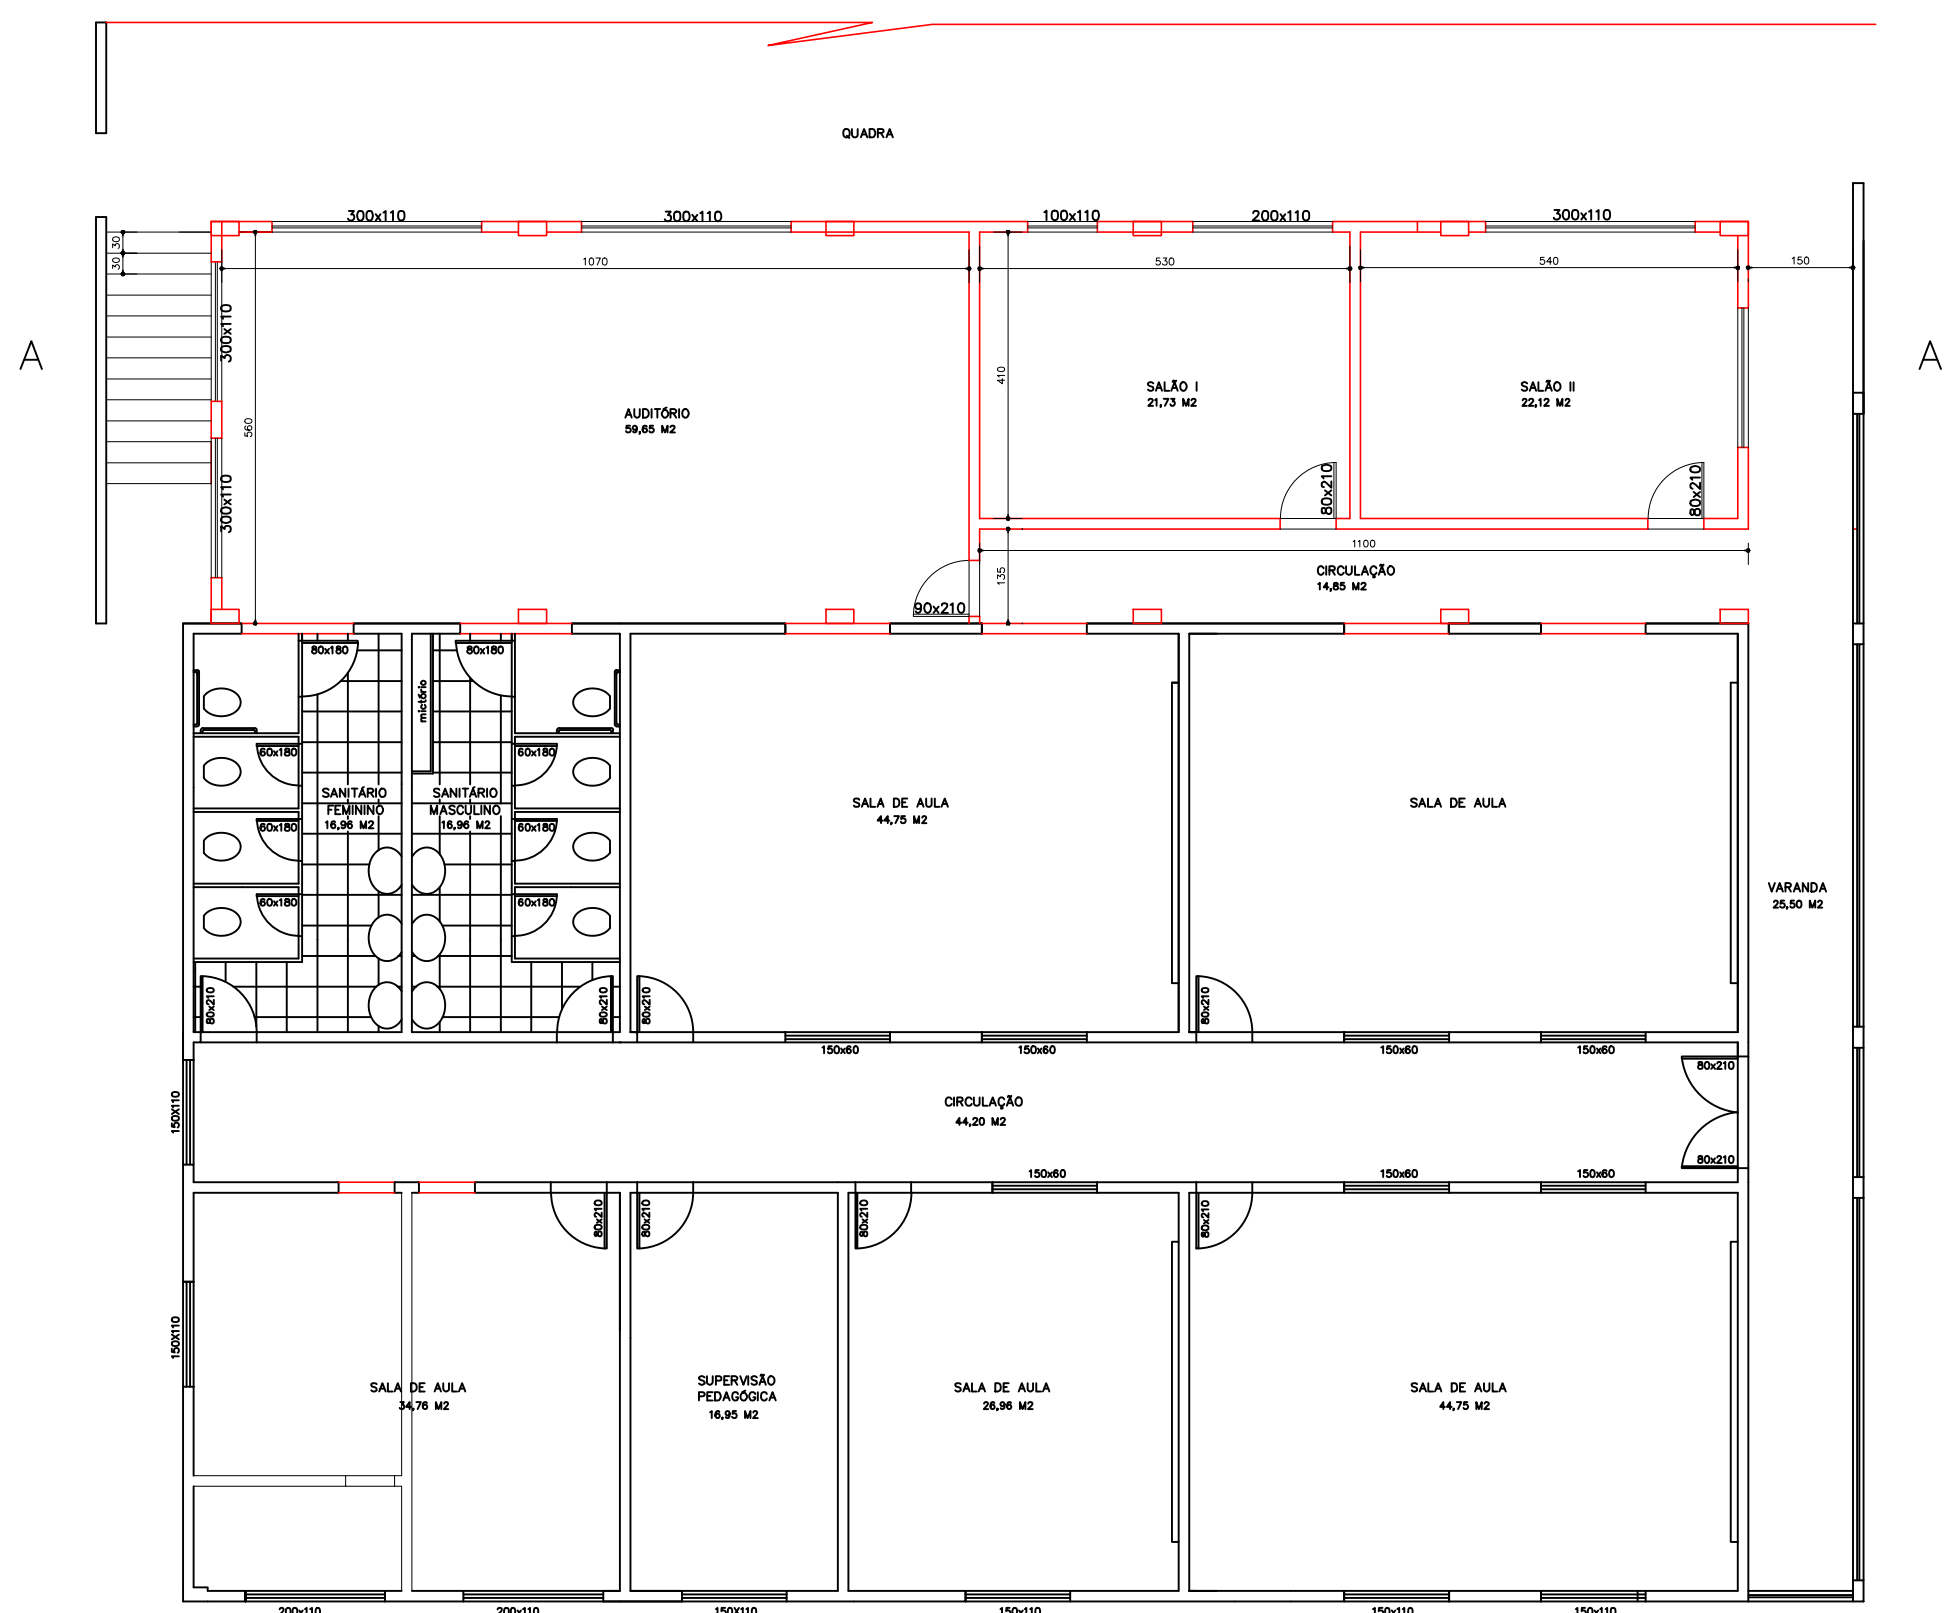

PLANTA BAIXA 1º PAVIMENTO
ÁREA: 336,70 M2
ESCALA 1:100

AMPLIAÇÃO = 125,35 M2

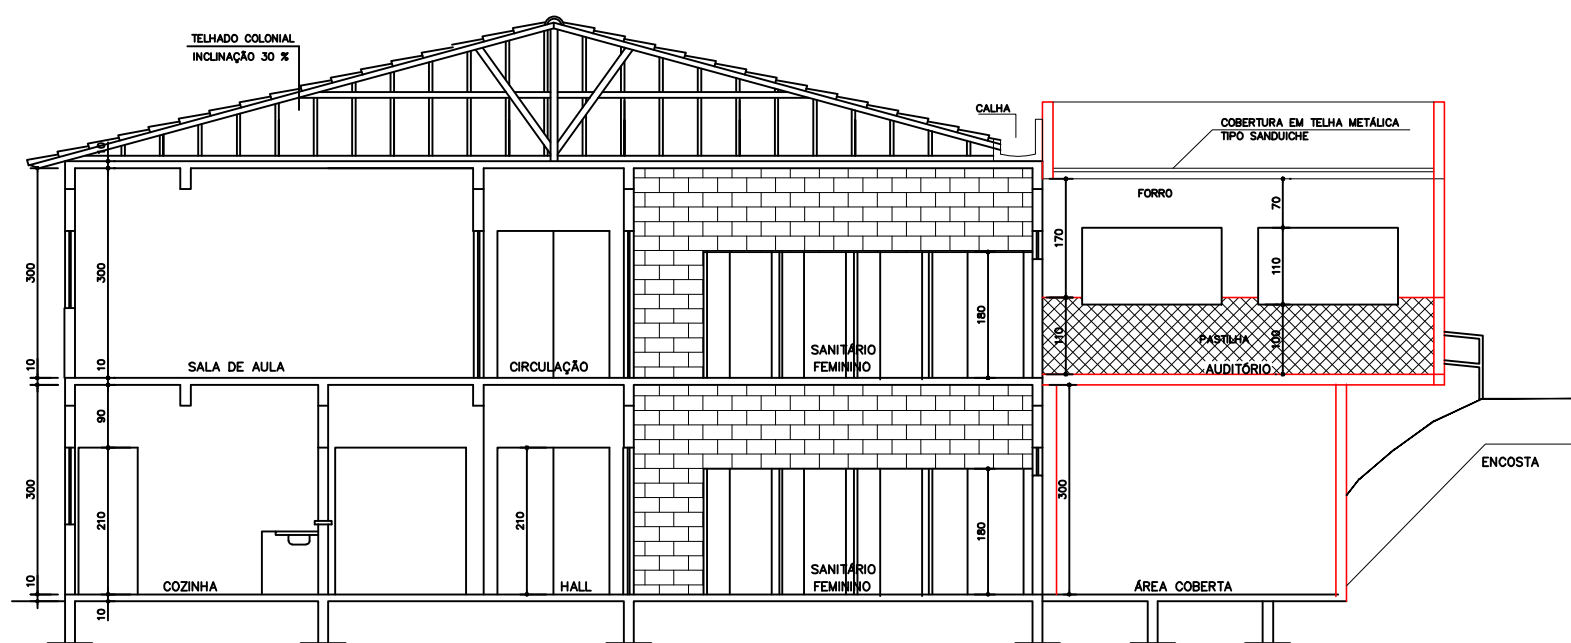

CORTE BB

LEGENDA :

- AMPLIAR = —
DEMOLIR = —
EXISTENTE = —

QUADRO DE ÁREAS :

ÁREA DO PAVIMENTO TÉRREO = 383,00 M2
ÁREA A AMPLIAR DO TÉRREO = 106,90M2
ÁREA 1º PAVIMENTO = 336,70 M2
ÁREA A AMPLIAR DO 1º PAVI = 125,35 M2
ÁREA TOTAL A AMPLIAR = 232,25 M2
ÁREA DO TERRENO: 1.621,90 M2

PREFEITURA MUNICIPAL DE ATILIO VIVACQUA - ES

SECRETARIA MUNICIPAL DE OBRAS E SERVIÇOS URBANOS

PROJETO ARQUITETÔNICO PARA A AMPLIAÇÃO E REFORMA DA ESCOLA
MUNICIPAL DE EMEB ZUMIRA VENTURY BAPTISTA

LOCAL: RUA SANTO CANZIAN - ALTO NITERÓI - ATILIO VIVACQUA - ES

CONTEÚDO:
PLANTAS BAIXAS, CORTES AA, BB,
CORTES AA, BB,
PLANTA DE COBERTURA

DESENHO: MARCOS TADEU SILVA BARROS

FOLHA:
1/1

ADMINISTRAÇÃO:
HELIO HUMBERTO LIMA FILHO
PREFEITO MUNICIPAL

RESPONSÁVEL TÉCNICO:
INGRID GONÇALVES GISTAS DIAS
ENGENHEIRA CIVIL

Documento original assinado eletronicamente, conforme MP 2200-2/2001, art. 10, § 2º, por:

MARCOS TADEU SILVA BARROS

AUXILIAR ADMINISTRATIVO
SEMUR/NENG - SEMUR - PMAV
assinado em 18/05/2026 10:20:47 -03:00



INFORMAÇÕES DO DOCUMENTO

Documento capturado em 18/05/2026 10:20:47 (HORÁRIO DE BRASÍLIA - UTC-3)
por MARCOS TADEU SILVA BARROS (AUXILIAR ADMINISTRATIVO - SEMUR/NENG - SEMUR - PMAV)
Valor Legal: ORIGINAL | Natureza: DOCUMENTO NATO-DIGITAL

A disponibilidade do documento pode ser conferida pelo link: <https://e-docs.es.gov.br/d/2026-G611ZN>